




RESIDENSI Semenggoh

PELAN TAPAK

PETUNJUK

- RUMAH TERES 1 TINGKAT JENIS A
- RUMAH TERES 2 TINGKAT JENIS B
- RUMAH TERES 2 TINGKAT JENIS C
- PEJABAT URUSAN / TADIKA / TASKA
- DEWAN SERBAGUNA
- PUSAT IBADAT
- POS PENGAWAL

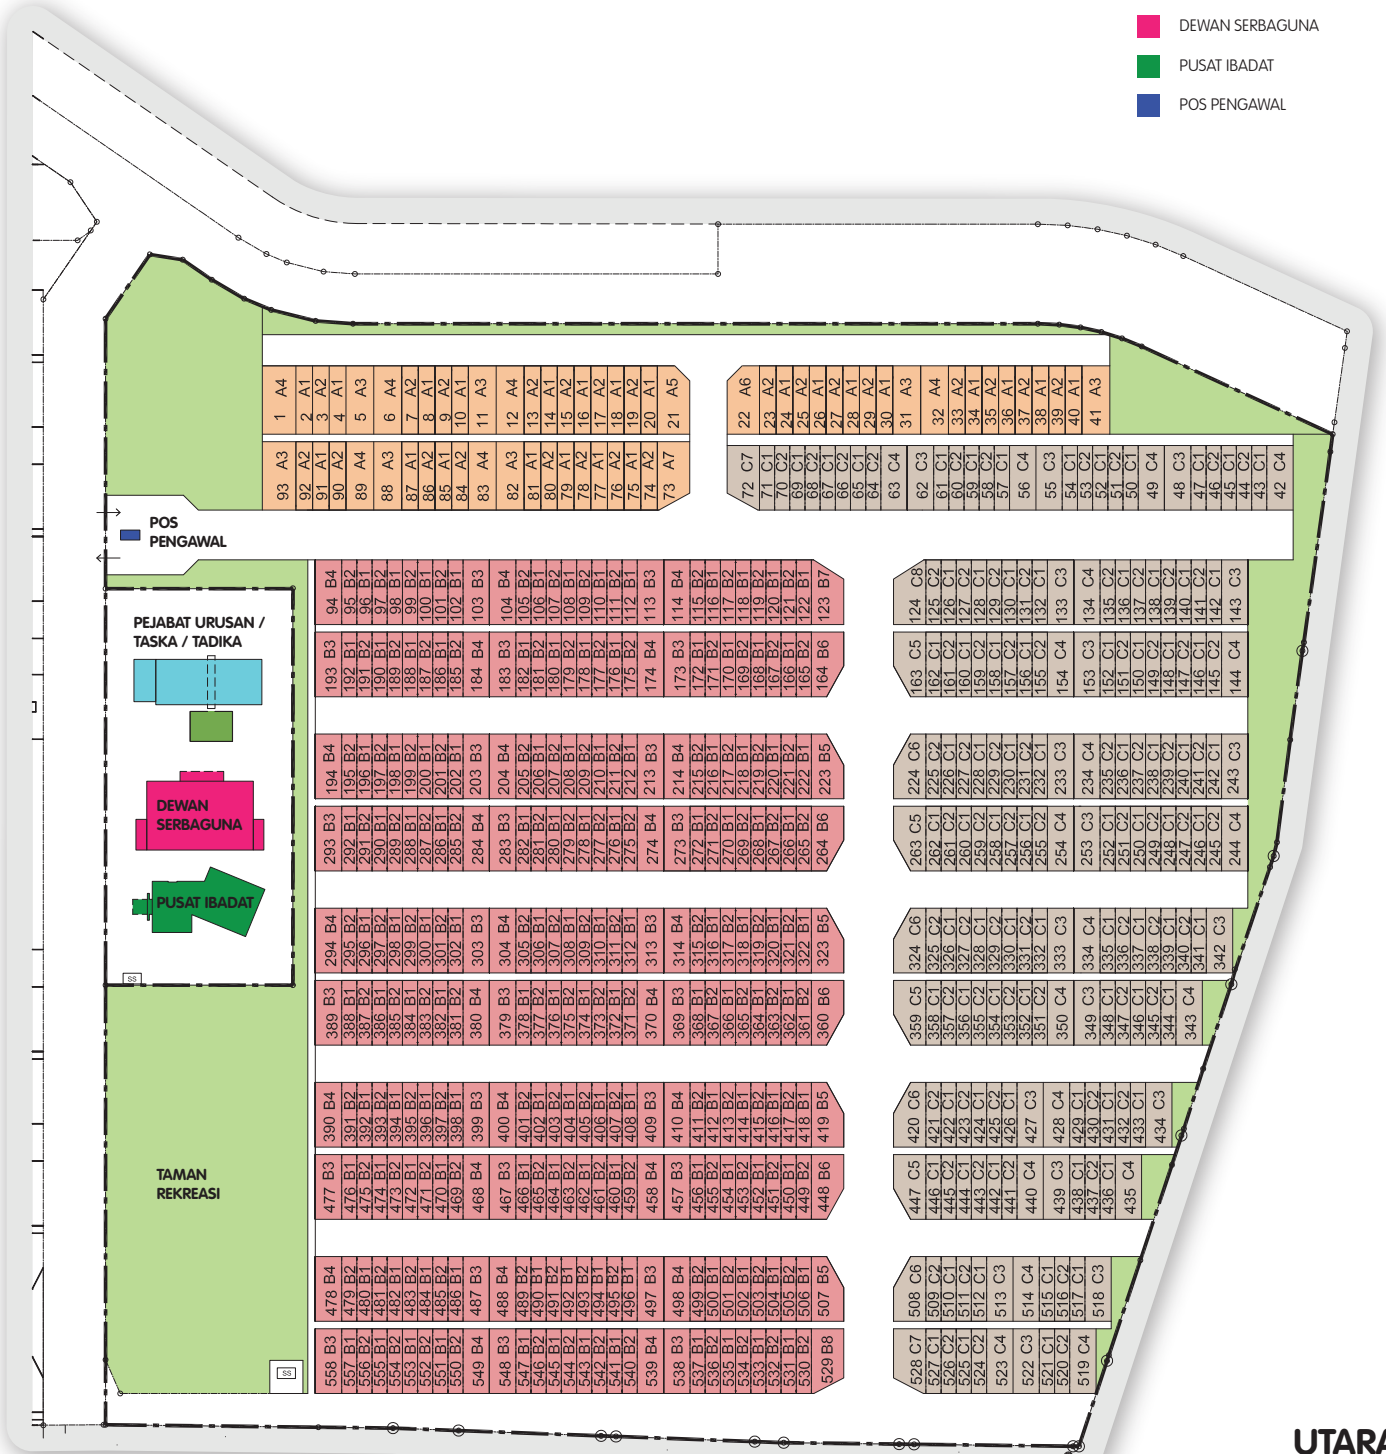

UTARA

Kiblat
292.279591°

