


RESIDENSI
Tok Bali



PELAN TAPAK

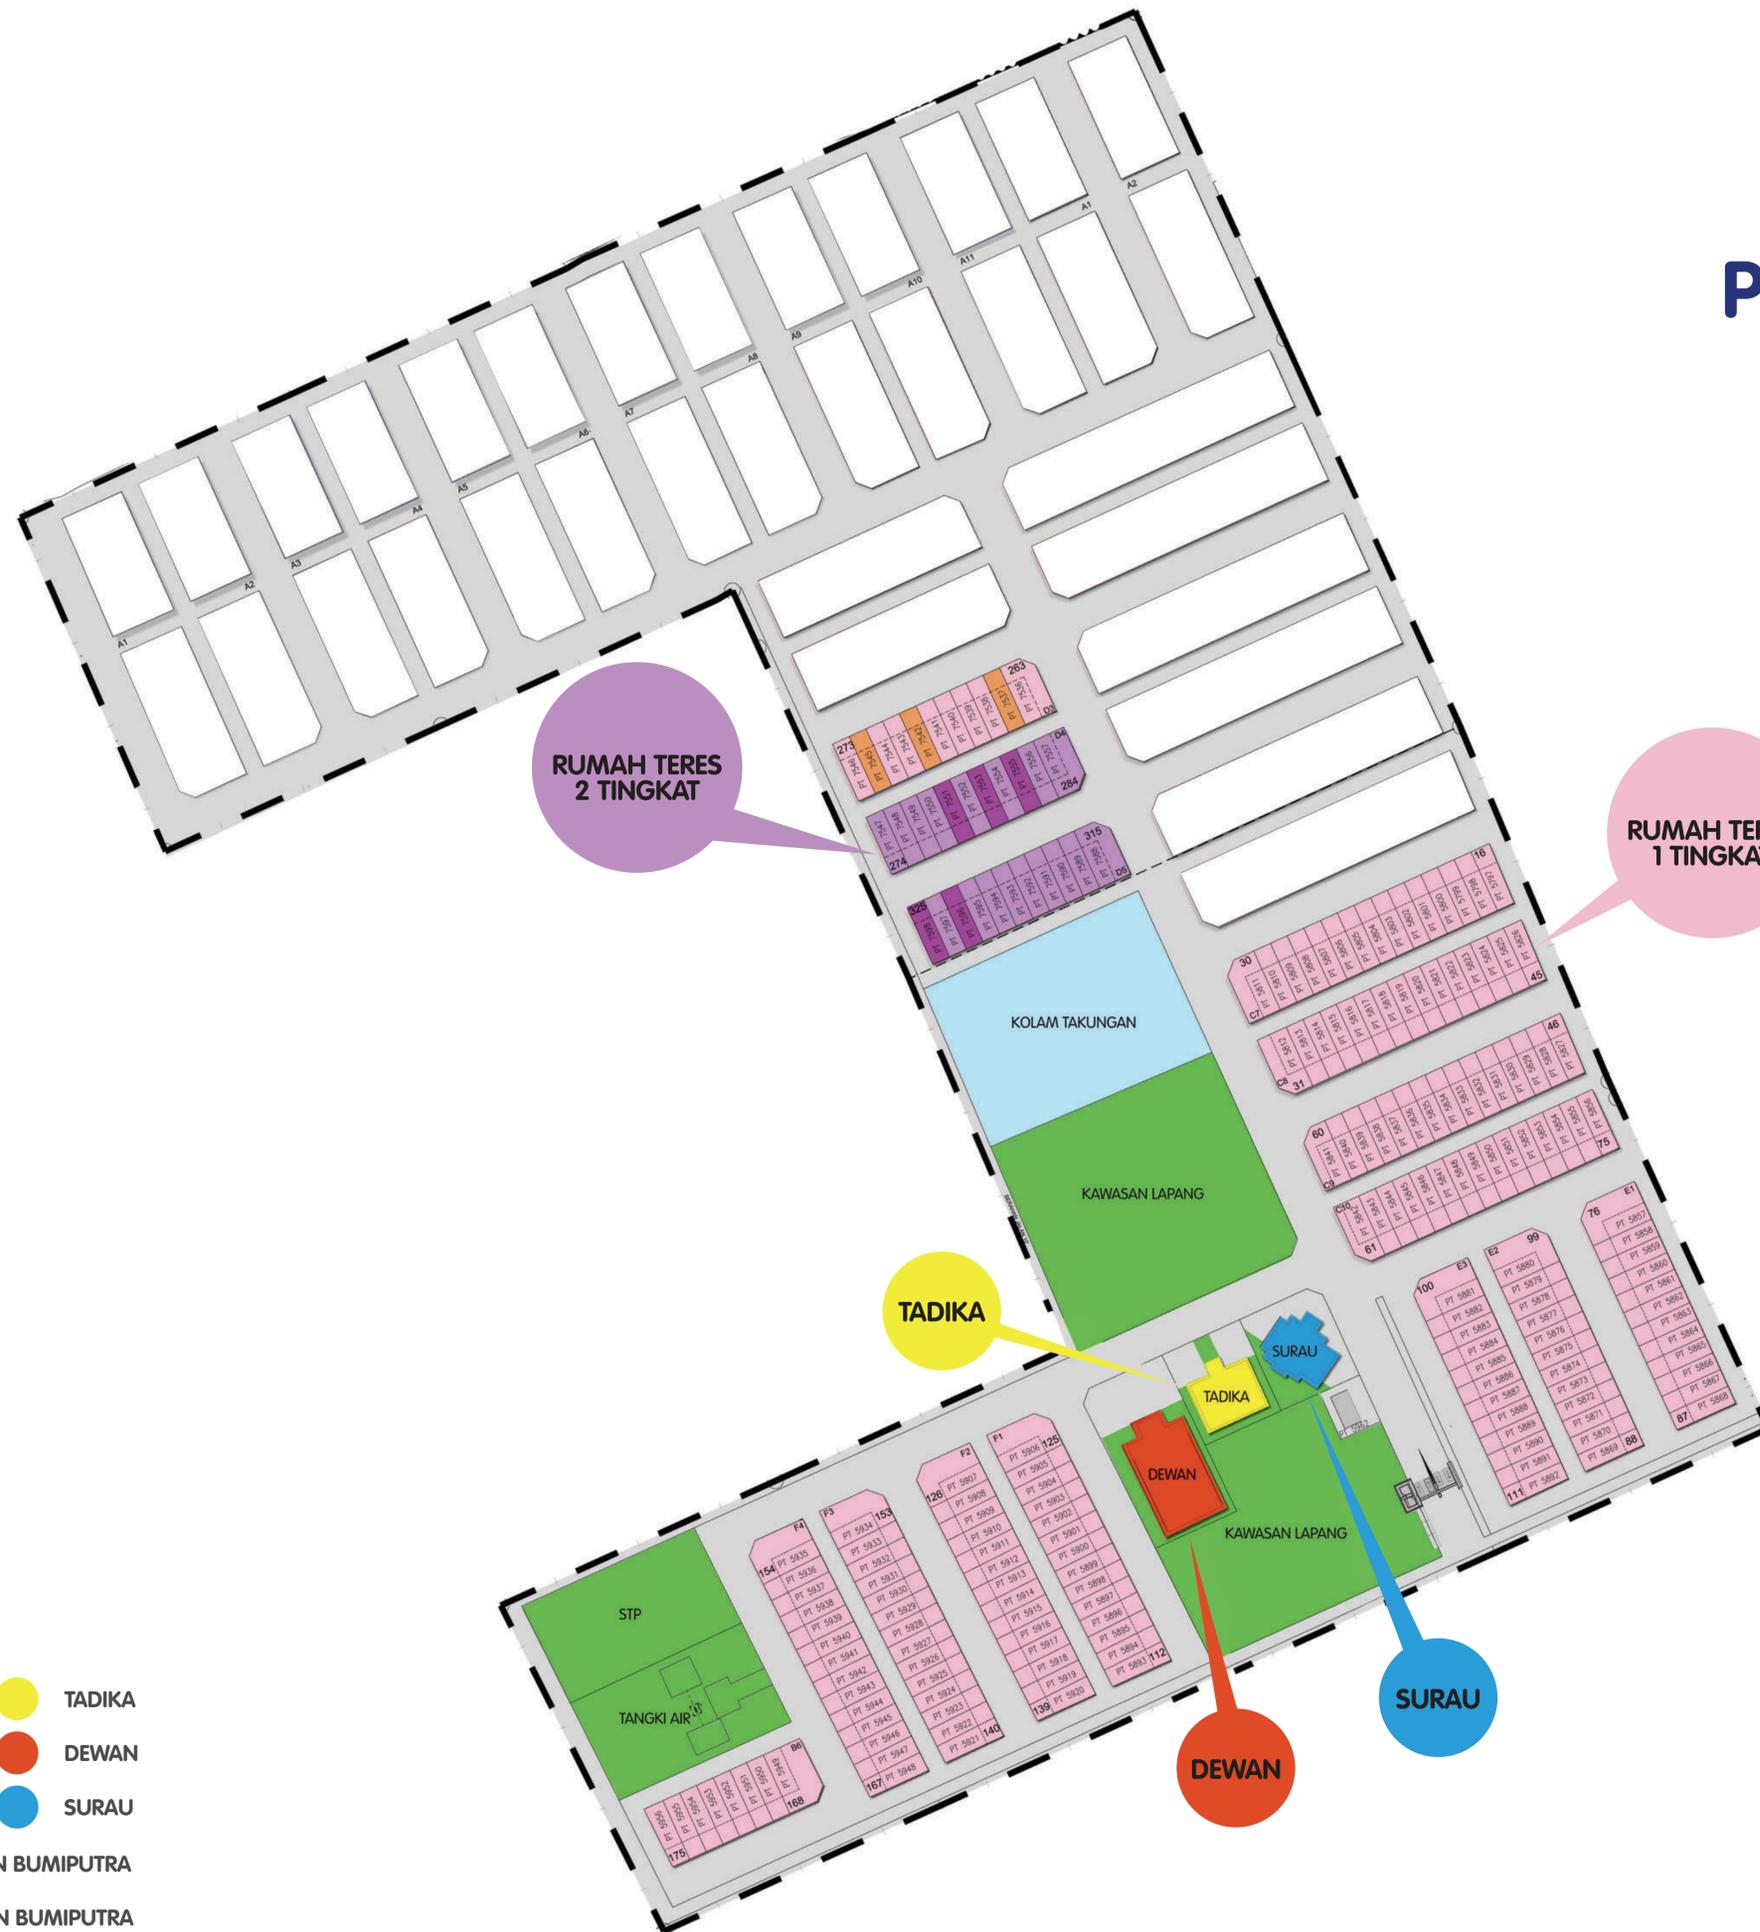

RUMAH TERES
2 TINGKAT


RUMAH TERES
1 TINGKAT

TADIKA

TADIKA

DEWAN

SURAU

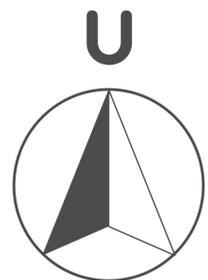

PETUNJUK

- RUMAH TERES 1 TINGKAT
- RUMAH TERES 2 TINGKAT
- KAWASAN LAPANG
- RUMAH TERES 1 TINGKAT BUKAN BUMIPUTRA
- RUMAH TERES 2 TINGKAT BUKAN BUMIPUTRA
- TADIKA
- DEWAN
- SURAU